


Identificativi Catastali:  
 Sezione:  
 Foglio: 177  
 Particella: 150  
 Subalterno: 56

Compilata da:  
 Fresu Giuseppe  
 Iscritto all'albo:  
 Geometri  
 Prov. Torino N. 7096

bed n. 1 Scala 1:200

**PIANTA PIANO PRIMO (2°f.t.)**  
 h. = 3.50 m

UFFICIO UNICO

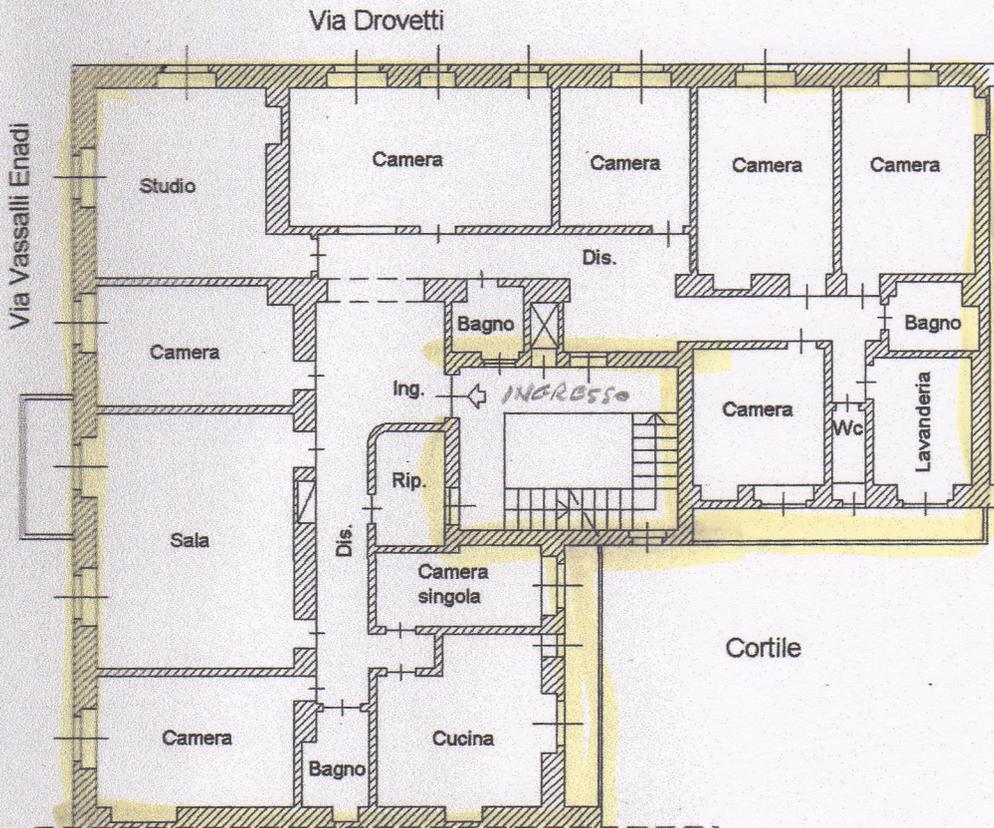

**PIANTA PIANO INTERRATO (S.1)**  
 h. = 2.90 m

