

Dichiarazione protocollo n. 000726292 del 04/08/2003

Planimetria di u.i.u. in Comune di Torino

Via Calandra

civ. 8

**Agenzia del Territorio
CATASTO FABBRICATI
Ufficio Provinciale di
Torino**

Identificativi Catastali:

Sezione:

Foglio: 192

Particella: 101

Subalterno: 57

Compilata da:

Dassetto Giovanni

Iscritto all'albo:

Architetti


Prov. Torino

N. 2063

Scheda n. 1


Scala 1:200

Catasto dei Fabbricati - Situazione al 14/03/2013 - Comune di TORINO (1219) - Foglio 192 - Particella 101 - Subalterno: 57 - VIA CALANDRA FRATELLI n. 8 piano: S1-T interno: R;

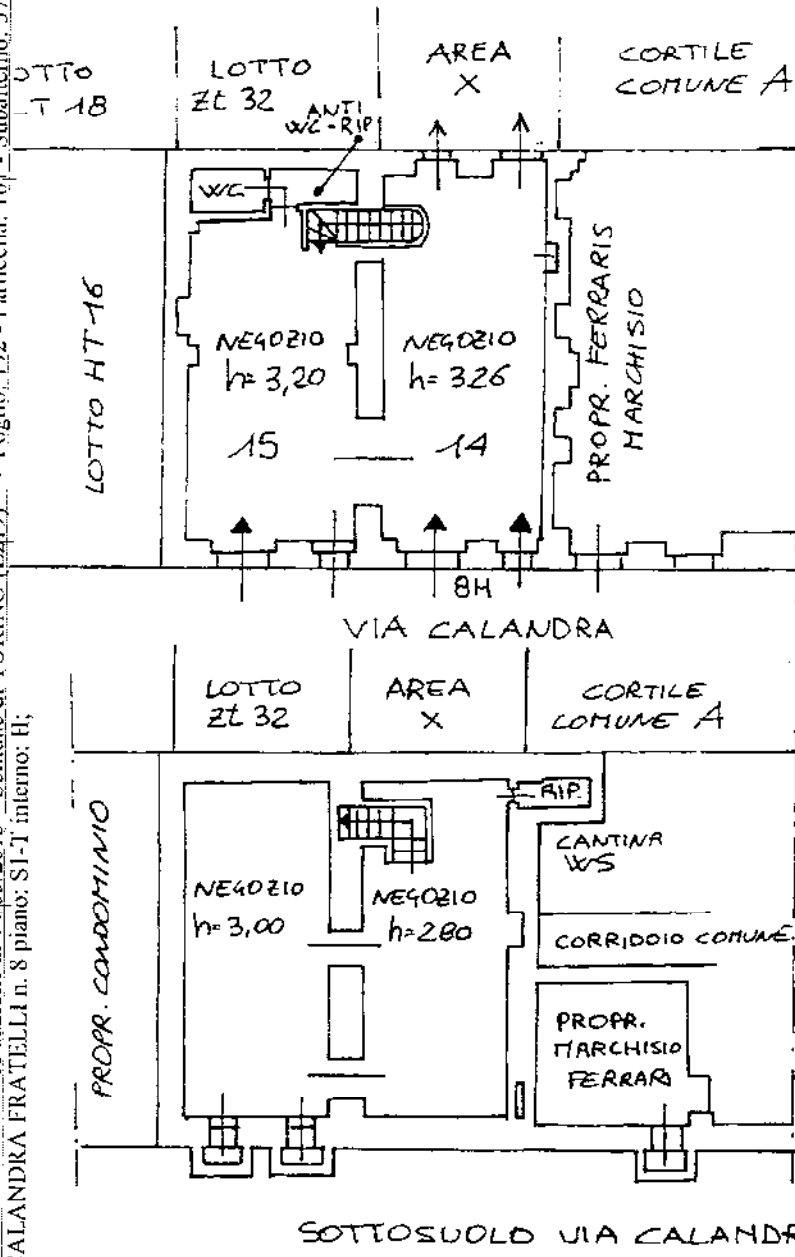

PIANO TERRENO

PIANO INTERRATO

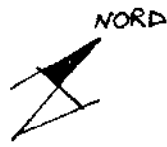

10 metri

SOTTOSUOLO VIA CALANDRA

Ultima planimetria in atti